
ATELIER
CIGALA


Réaménagement d'un appartement T3 dans le centre ville de Toulouse

- Agrandir le salon en cassant la deuxième chambre
- Création d'une nouvelle cuisine et SDB
- Décoration de la chambre

ATELIER
CIGALA

ETAT DES LIEUX
SÉJOUR

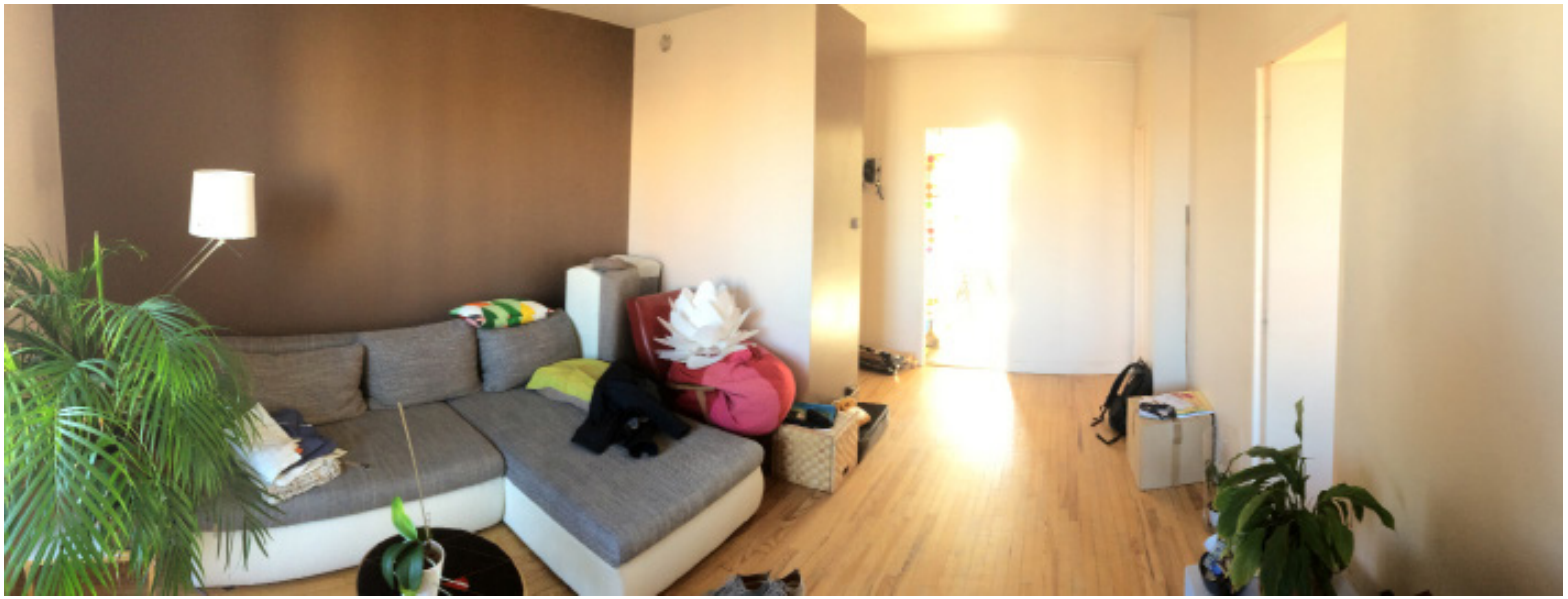

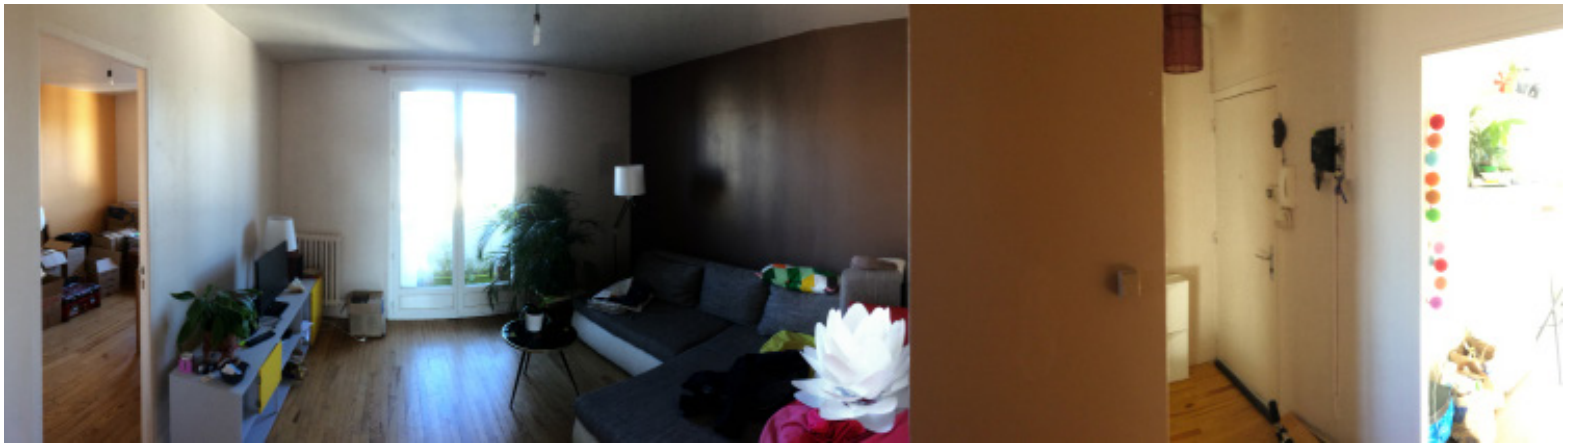

ATELIER
CIGALA

ETAT DES LIEUX
CUISINE






ATELIER
CIGALA


ETAT DES LIEUX
SALLE DE BAIN



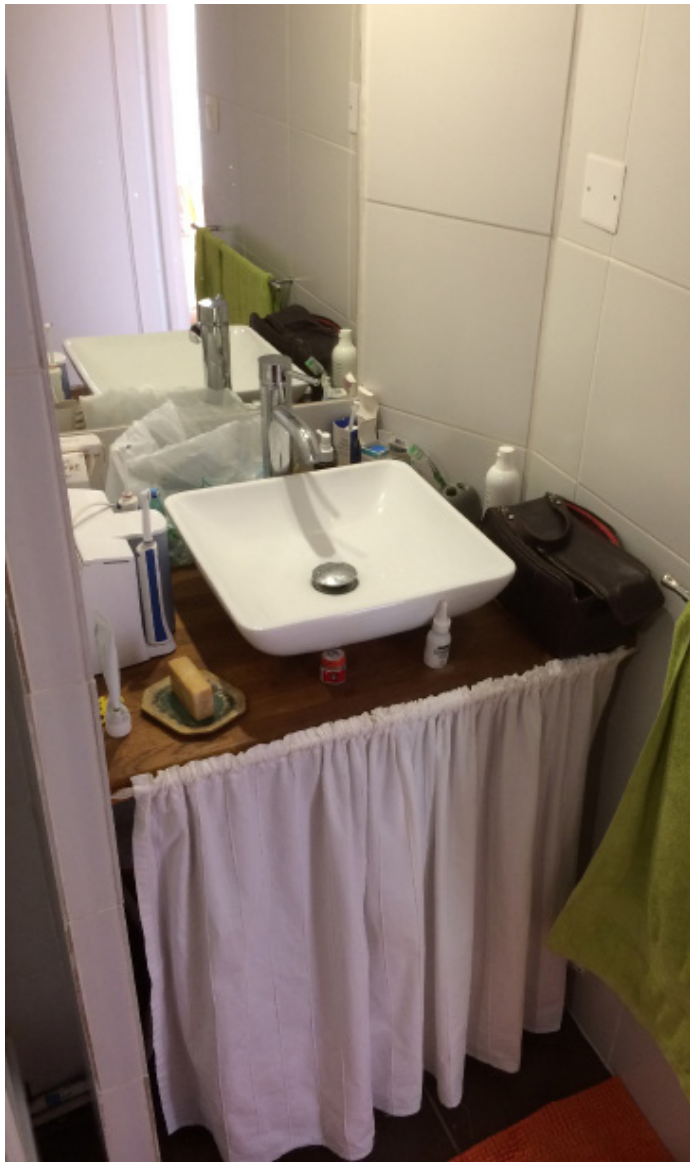

ATELIER
CIGALA

PROPOSITION D'AMÉNAGEMENT
PLAN PROJET 1/50

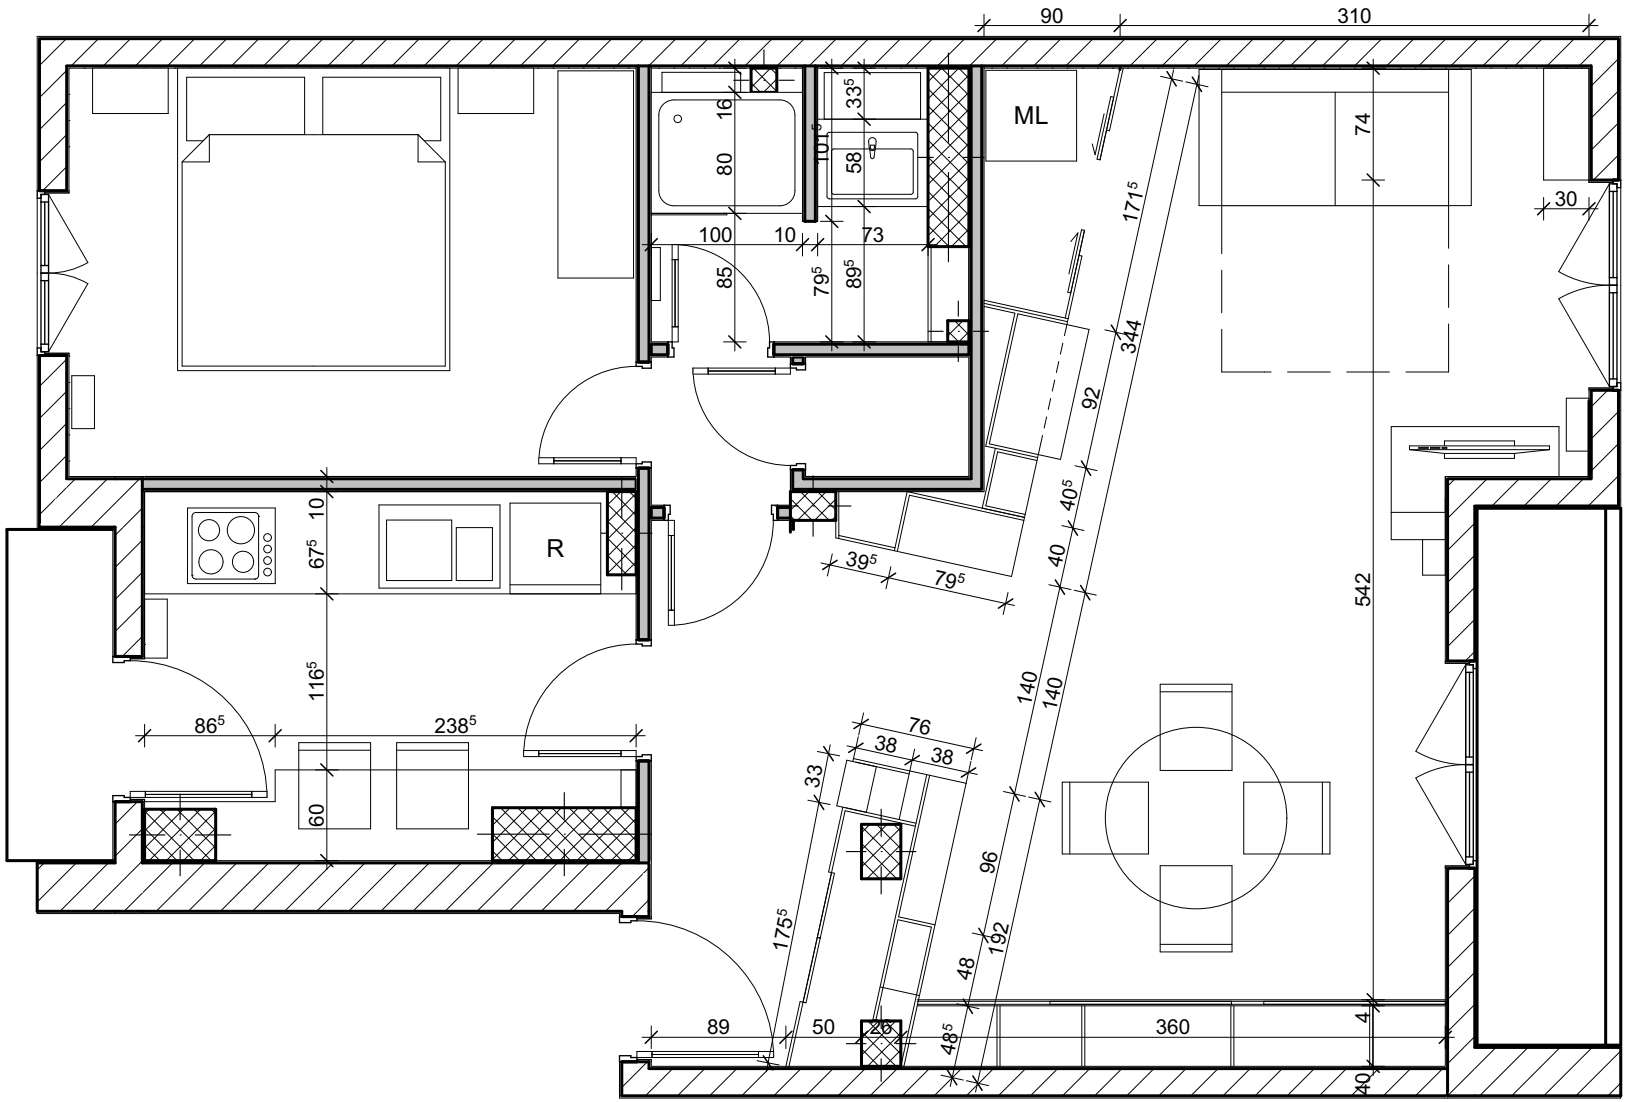

ATELIER
CIGALA

PERSPECTIVE



ATELIER
CIGALA

PROPOSITION D'AMÉNAGEMENT
SALON



ATELIER
CIGALA

PROPOSITION D'AMÉNAGEMENT
SALON



ATELIER
CIGALA

PROPOSITION D'AMÉNAGEMENT
SALON



ATELIER
CIGALA

PROPOSITION D'AMÉNAGEMENT
SALON



ATELIER
CIGALA

PROPOSITION D'AMÉNAGEMENT
SALON - PROPOSITION 02



ATELIER
CIGALA

PROPOSITION D'AMÉNAGEMENT
SALON - PROPOSITION 01



ATELIER
CIGALA

PROPOSITION D'AMÉNAGEMENT
CUISINE



ATELIER
CIGALA

PROPOSITION D'AMÉNAGEMENT
CUISINE



ATELIER
CIGALA

PROPOSITION D'AMÉNAGEMENT
CUISINE



ATELIER
CIGALA

PROPOSITION D'AMÉNAGEMENT
CUISINE



ATELIER
CIGALA

PROPOSITION D'AMÉNAGEMENT
SALLE DE BAIN

