RENOVATION PARTIELLE D'UNE MAISON

Conformément à la loi en vigueur, ces plans sont la propriété de l'entreprise Atelier Cigala, toute reproduction complète ou même partielle est interdite. Les plans ne peuvent en aucun cas servir à l'exécution de travaux. Chaque entreprise devra vérifier les côtes et réaliser ses propres plans de fabrication avant toute exécution. Atelier Cigala n'est ni maitre d'œuvre, ni maitre d'ouvrage dans la réalisation des travaux, et à ce titre n'engage pas sa responsabilité contractuelle.

Ouvrage :
Rénovation d'une maison


Maître d'ouvrage :

Signature clients:

Echelle :	Format :	Date :	Phase :	Titre:	N° de plan:
	A3	28/02/2024	**PHASE PROJET**	PAGE DE GARDE	73

Dessinateur :
Magali Bommarito
01 Lotissement les Aubépines
84800 L'Isle Sur La Sorgue

06 25 63 50 37 | ateliercigala@gmail.com
www.ateliercigala.fr

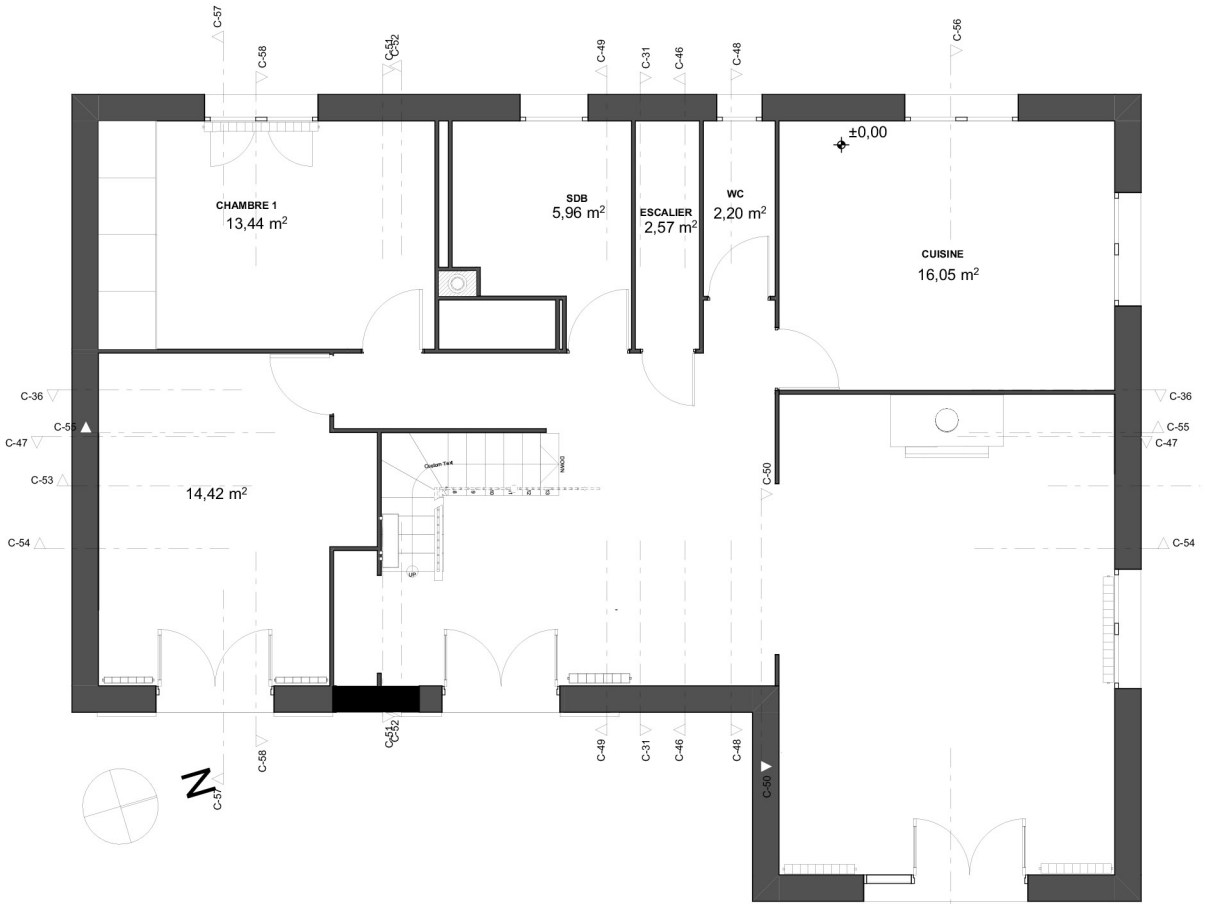

Conformément à la loi en vigueur, ces plans sont la propriété de l'entreprise Atelier Cigala, toute reproduction complète ou même partielle est interdite. Les plans ne peuvent en aucun cas servir à l'exécution de travaux. Chaque entreprise devra vérifier les côtes et réaliser ses propres plans de fabrication avant toute exécution. Atelier Cigala n'est ni maitre d'œuvre, ni maitre d'ouvrage dans la réalisation des travaux, et à ce titre n'engage pas sa responsabilité contractuelle.

Ouvrage :
Rénovation d'une maison

Maître d'ouvrage :

Signature clients:

Echelle :	Format :	Date :	Phase :
1:50	A3	28/02/2024	**PHASE PROJET**

Titre:
RDC - PLAN EXISTANT

N° de plan:
74

Dessinateur :
Magali Bommarito
01 Lotissement les Aubépines
84800 L'Isle Sur La Sorgue

06 25 63 50 37 | ateliercigala@gmail.com
www.ateliercigala.fr



Conformément à la loi en vigueur, ces plans sont la propriété de l'entreprise Atelier Cigala, toute reproduction complète ou même partielle est interdite. Les plans ne peuvent en aucun cas servir à l'exécution de travaux. Chaque entreprise devra vérifier les côtes et réaliser ses propres plans de fabrication avant toute exécution. Atelier Cigala n'est ni maitre d'œuvre, ni maitre d'ouvrage dans la réalisation des travaux, et à ce titre n'engage pas sa responsabilité contractuelle.

Ouvrage :
Rénovation d'une maison


Maître d'ouvrage :

Signature clients:

Echelle :	Format :	Date :	Phase :	Titre:	N° de plan:
1:50	A3	28/02/2024	**PHASE PROJET**	COMBLES - PLAN EXISTANT	75

Dessinateur :
Magali Bommarito
01 Lotissement les Aubépines
84800 L'Isle Sur La Sorgue

06 25 63 50 37 | ateliercigala@gmail.com
www.ateliercigala.fr

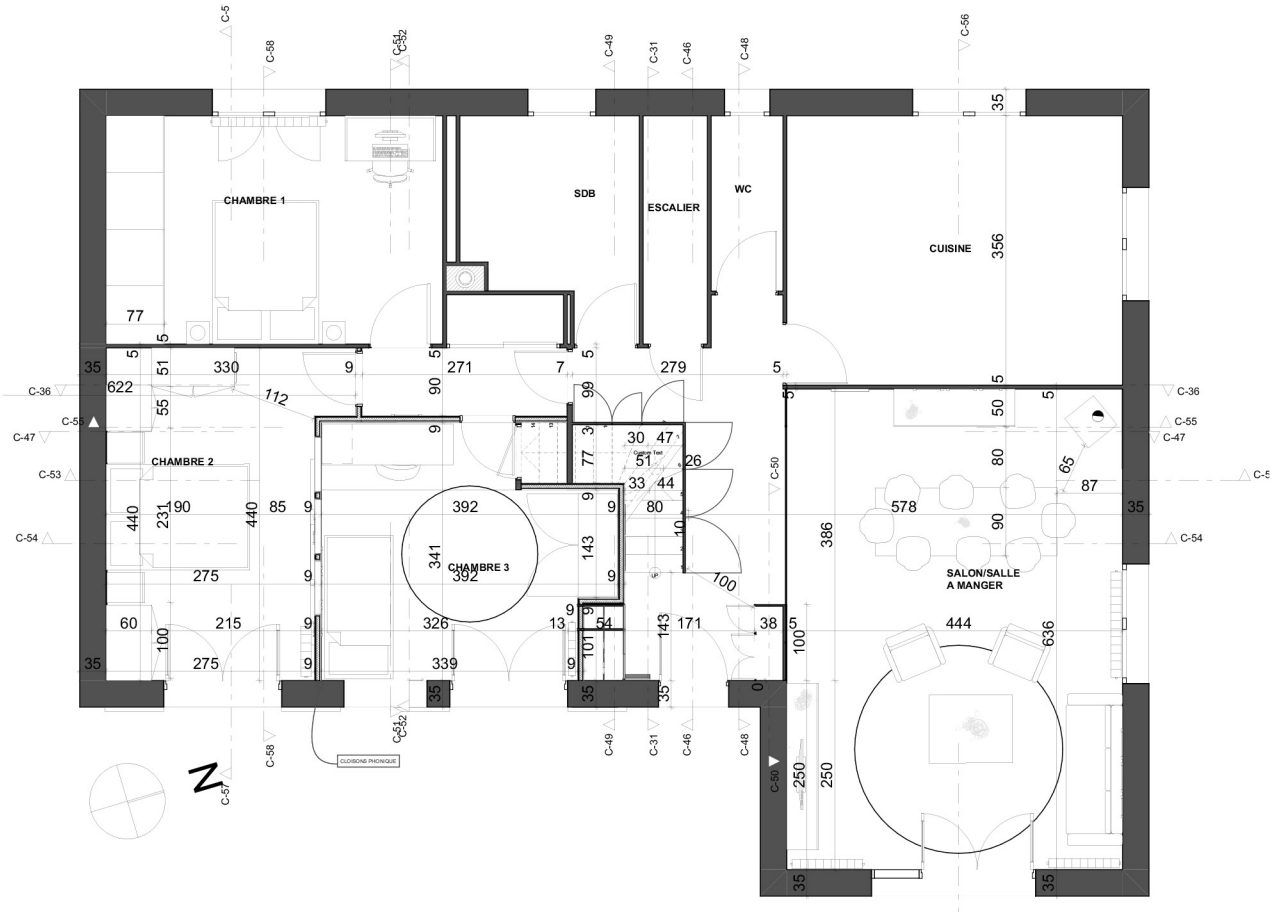

Conformément à la loi en vigueur, ces plans sont la propriété de l'entreprise Atelier Cigala, toute reproduction complète ou même partielle est interdite. Les plans ne peuvent en aucun cas servir à l'exécution de travaux. Chaque entreprise devra vérifier les côtes et réaliser ses propres plans de fabrication avant toute exécution. Atelier Cigala n'est ni maitre d'œuvre, ni maitre d'ouvrage dans la réalisation des travaux, et à ce titre n'engage pas sa responsabilité contractuelle.


Ouvrage :
Rénovation d'une maison

Maître d'ouvrage :

Signature clients:

Echelle :	Format :	Date :	Phase :	Titre:	N° de plan:
1:50	A3	28/02/2024	**PHASE PROJET**	RDC - PLAN PROJET	76

Dessinateur :
Magali Bommarito
01 Lotissement les Aubépines
84800 L'Isle Sur La Sorgue
06 25 63 50 37 | ateliercigala@gmail.com
www.ateliercigala.fr

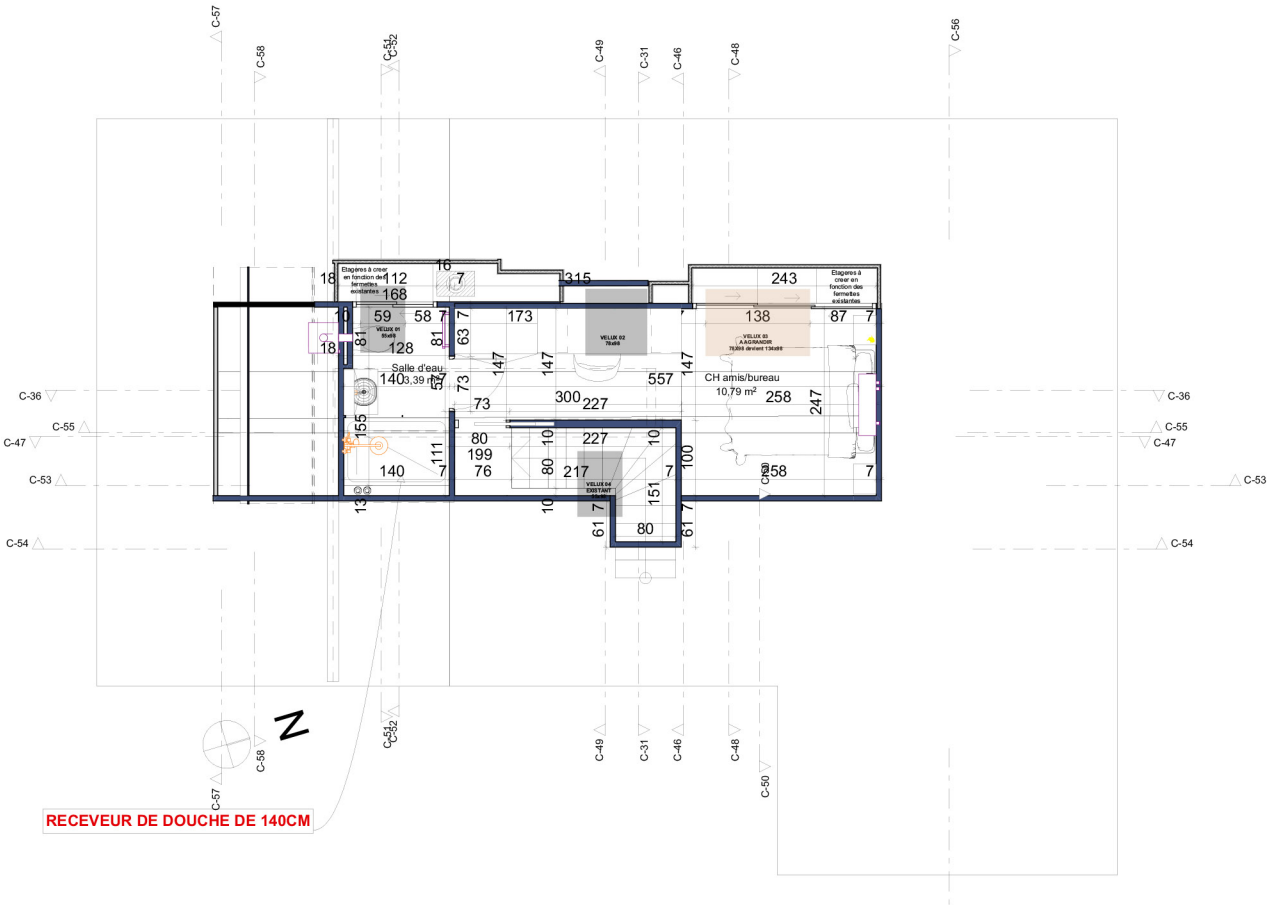

Conformément à la loi en vigueur, ces plans sont la propriété de l'entreprise Atelier Cigala, toute reproduction complète ou même partielle est interdite. Les plans ne peuvent en aucun cas servir à l'exécution de travaux. Chaque entreprise devra vérifier les côtes et réaliser ses propres plans de fabrication avant toute exécution. Atelier Cigala n'est ni maitre d'œuvre, ni maitre d'ouvrage dans la réalisation des travaux, et à ce titre n'engage pas sa responsabilité contractuelle.

Ouvrage :
Rénovation d'une maison

Maître d'ouvrage :


Signature clients:

Echelle :	Format :	Date :	Phase :
1:50	A3	28/02/2024	**PHASE PROJET**


Titre:
COMBLES - PLAN PROJET

N° de plan:
77


Dessinateur :
Magali Bommarito
01 Lotissement les Aubépines
84800 L'Isle Sur La Sorgue
06 25 63 50 37 | ateliercigala@gmail.com
www.ateliercigala.fr

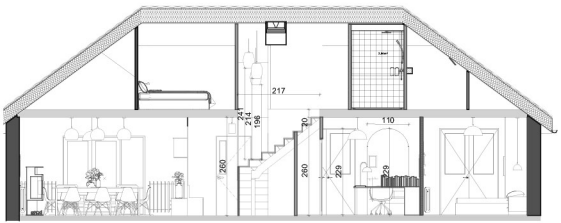


C-47 Coupe C 1:100

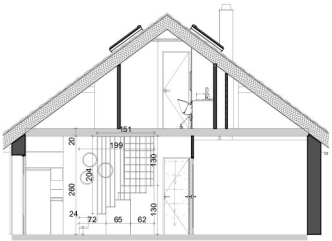


C-46 Coupe C 1:100

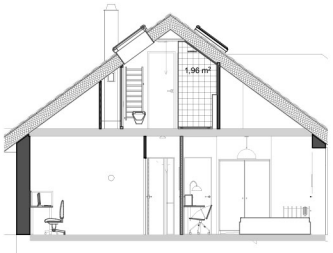

C-51 Coupe C 1:100

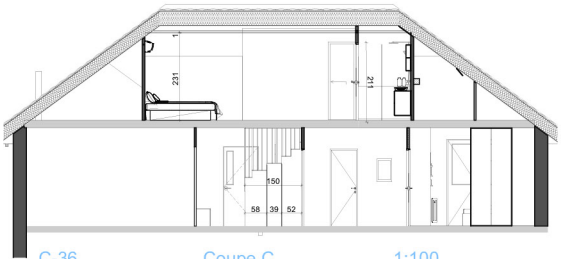

C-36 Coupe C 1:100

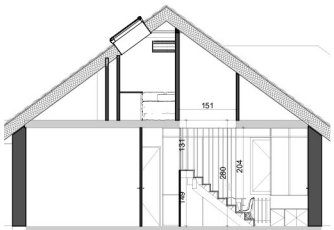

C-31 Coupe C 1:100

Conformément à la loi en vigueur, ces plans sont la propriété de l'entreprise Atelier Cigala, toute reproduction complète ou même partielle est interdite. Les plans ne peuvent en aucun cas servir à l'exécution de travaux. Chaque entreprise devra vérifier les côtes et réaliser ses propres plans de fabrication avant toute exécution. Atelier Cigala n'est ni maitre d'œuvre, ni maitre d'ouvrage dans la réalisation des travaux, et à ce titre n'engage pas sa responsabilité contractuelle.

Ouvrage :
Rénovation d'une maison


Maître d'ouvrage :

Signature clients:

Echelle :	Format :	Date :	Phase :	Titre:	N° de plan:
1:100	A3	28/02/2024	**PHASE PROJET**	COUPES PROJET	78

Dessinateur :
Magali Bommarito
01 Lotissement les Aubépines
84800 L'Isle Sur La Sorgue

06 25 63 50 37 | ateliercigala@gmail.com
www.ateliercigala.fr

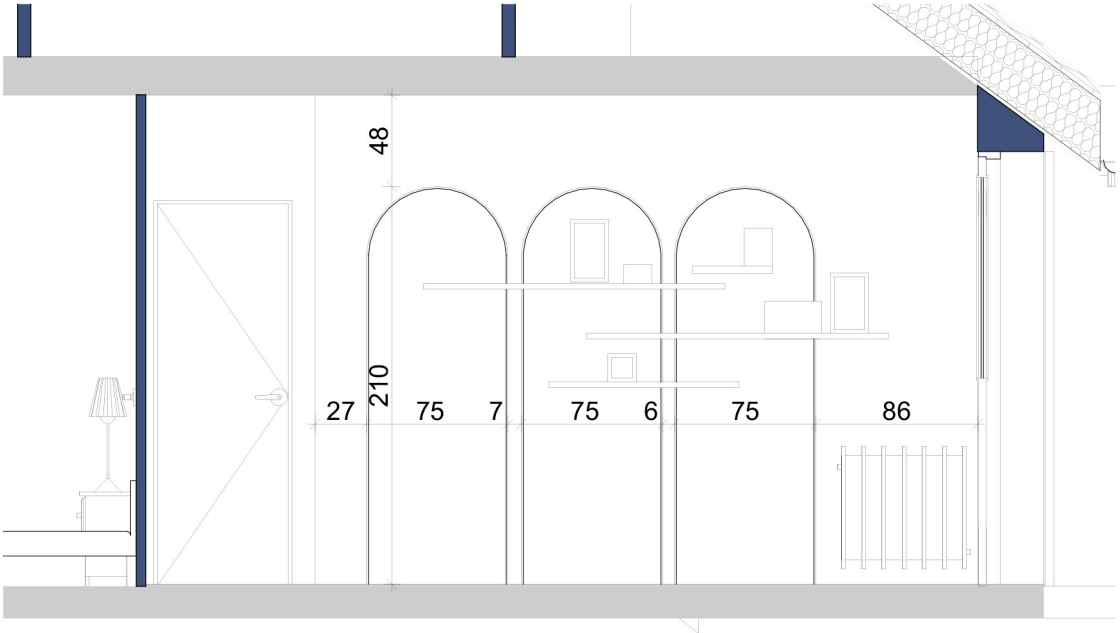

C-58 Coupe C 1:20

Conformément à la loi en vigueur, ces plans sont la propriété de l'entreprise Atelier Cigala, toute reproduction complète ou même partielle est interdite. Les plans ne peuvent en aucun cas servir à l'exécution de travaux. Chaque entreprise devra vérifier les côtes et réaliser ses propres plans de fabrication avant toute exécution. Atelier Cigala n'est ni maitre d'œuvre, ni maitre d'ouvrage dans la réalisation des travaux, et à ce titre n'engage pas sa responsabilité contractuelle.

Ouvrage :
Rénovation d'une maison

Maître d'ouvrage :


Signature clients:

Echelle :	Format :	Date :	Phase :	Titre:	N° de plan:
	A3	28/02/2024	**PHASE PROJET**	COUPES CHAMBRE 02	79

Dessinateur :
Magali Bommarito
01 Lotissement les Aubépines
84800 L'Isle Sur La Sorgue

06 25 63 50 37 | atelliercigala@gmail.com
www.atelliercigala.fr

CARRELAGE DOUCHE + CREDENCE VASQUE = 7M²
PLINTHE = 2.50 ML (mètre linéaire)

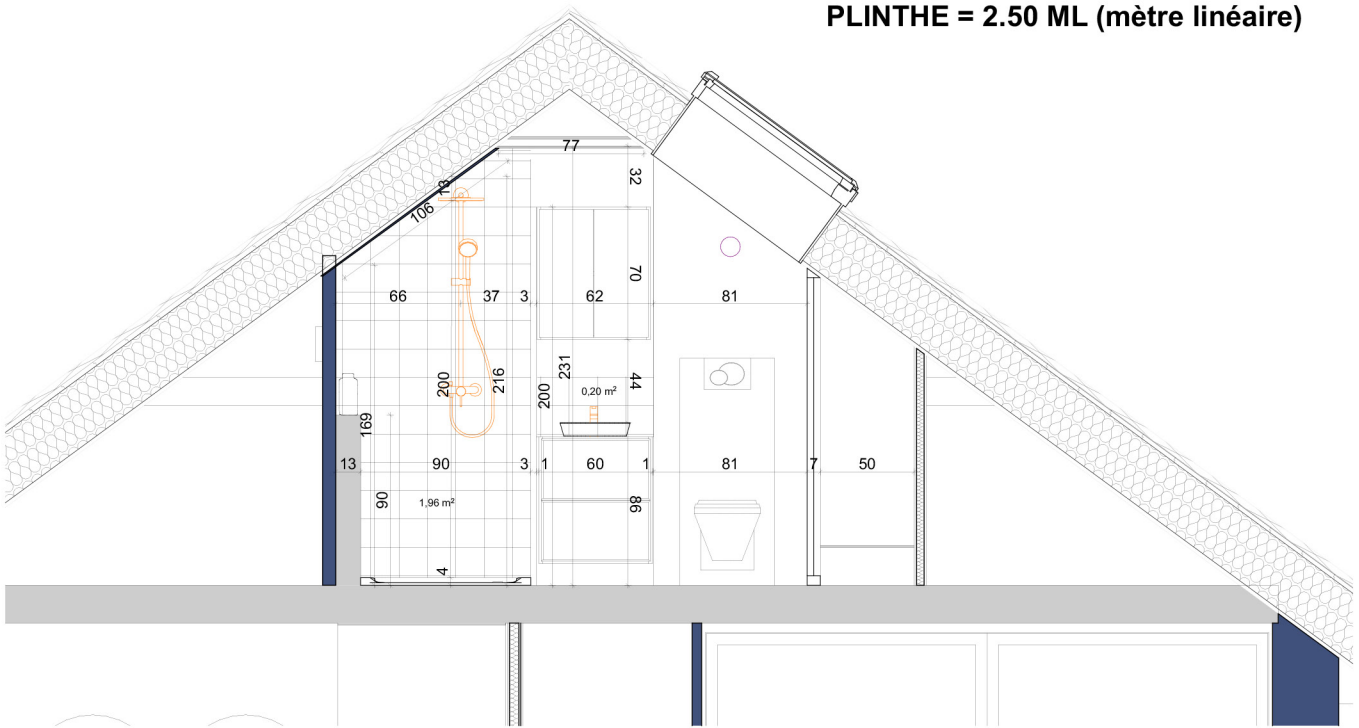

C-52 Coupe C 1:20

Conformément à la loi en vigueur, ces plans sont la propriété de l'entreprise Atelier Cigala, toute reproduction complète ou même partielle est interdite. Les plans ne peuvent en aucun cas servir à l'exécution de travaux. Chaque entreprise devra vérifier les côtes et réaliser ses propres plans de fabrication avant toute exécution. Atelier Cigala n'est ni maitre d'œuvre, ni maitre d'ouvrage dans la réalisation des travaux, et à ce titre n'engage pas sa responsabilité contractuelle.


Ouvrage : **Rénovation d'une maison**

Maître d'ouvrage :

Signature clients :

Echelle :	Format :	Date :	Phase :	Titre :	N° de plan :
1:20	A3	28/02/2024	**PHASE PROJET**	COUPES PROJET SDB COMBLES	80

Dessinateur :
Magali Bommarito
01 Lotissement les Aubépines
84800 L'Isle Sur La Sorgue
06 25 63 50 37 | atelliercigala@gmail.com
www.atelliercigala.fr

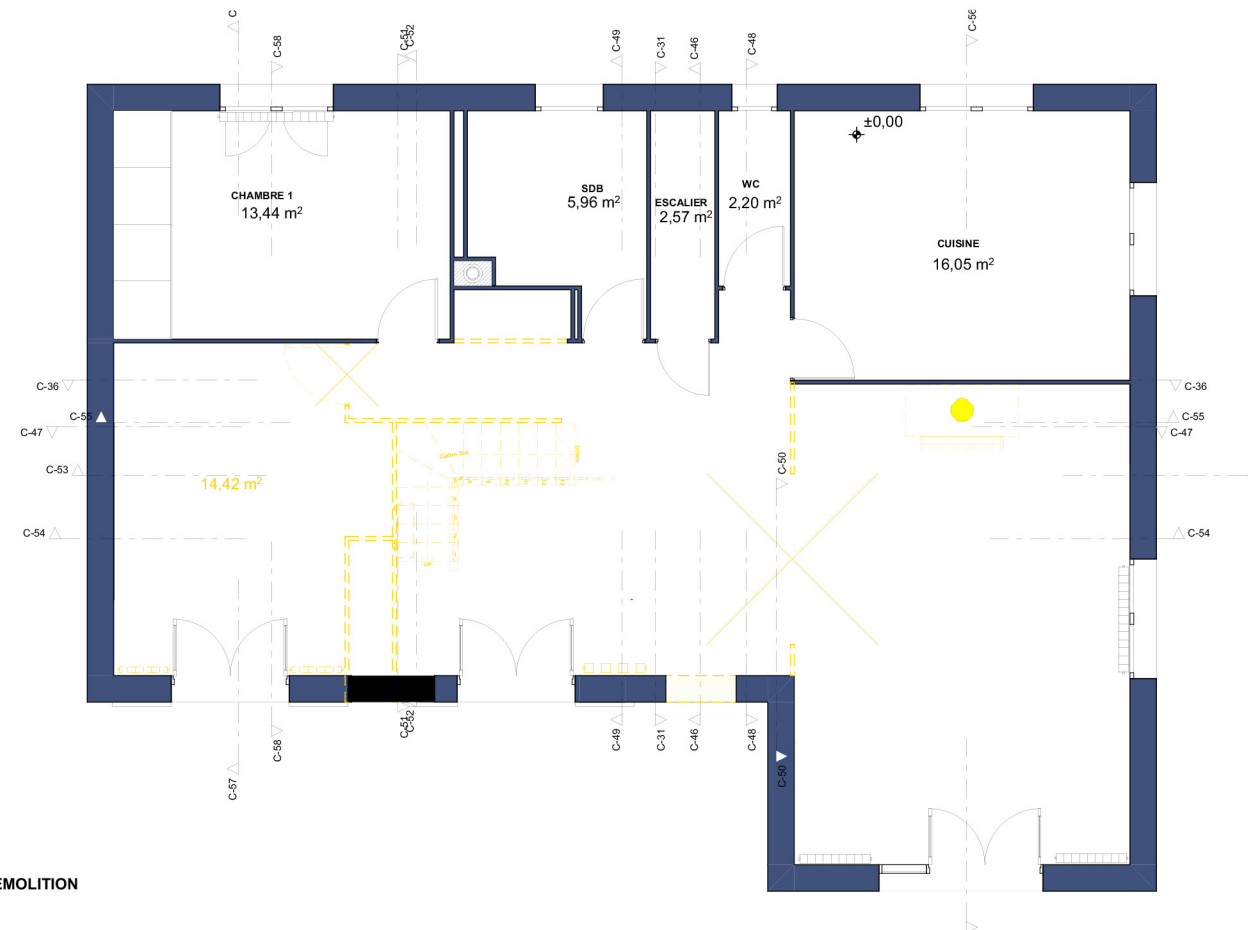

DEMOLITION

Conformément à la loi en vigueur, ces plans sont la propriété de l'entreprise Atelier Cigala, toute reproduction complète ou même partielle est interdite. Les plans ne peuvent en aucun cas servir à l'exécution de travaux. Chaque entreprise devra vérifier les côtes et réaliser ses propres plans de fabrication avant toute exécution. Atelier Cigala n'est ni maitre d'œuvre, ni maitre d'ouvrage dans la réalisation des travaux, et à ce titre n'engage pas sa responsabilité contractuelle.

Ouvrage :
Rénovation d'une maison


Maître d'ouvrage :

Signature clients :

Echelle :	Format :	Date :	Phase :	Titre :	N° de plan :
1:50	A3	28/02/2024	**PHASE PROJET**	RDC - PLAN DEMOLITIONS	81

Dessinateur :
Magali Bommarito
01 Lotissement les Aubépines
84800 L'Isle Sur La Sorgue

06 25 63 50 37 | atelliercigala@gmail.com
www.atelliercigala.fr

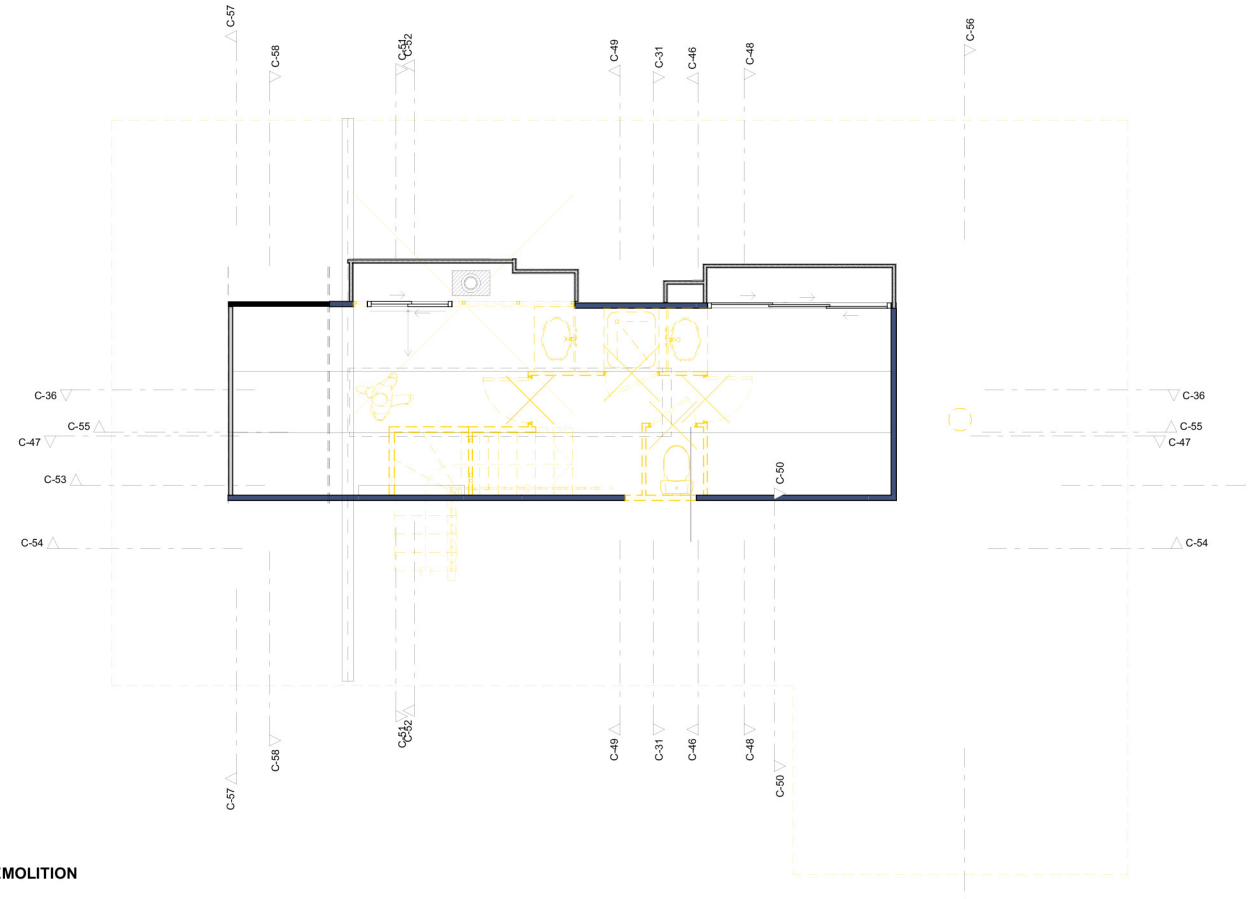

DEMOLITION

Conformément à la loi en vigueur, ces plans sont la propriété de l'entreprise Atelier Cigala, toute reproduction complète ou même partielle est interdite. Les plans ne peuvent en aucun cas servir à l'exécution de travaux. Chaque entreprise devra vérifier les côtes et réaliser ses propres plans de fabrication avant toute exécution. Atelier Cigala n'est ni maitre d'œuvre, ni maitre d'ouvrage dans la réalisation des travaux, et à ce titre n'engage pas sa responsabilité contractuelle.

Ouvrage :
Rénovation d'une maison


Maître d'ouvrage :

Signature clients:

Echelle :	Format :	Date :	Phase :	Titre:	N° de plan:
1:50	A3	28/02/2024	**PHASE PROJET**	COMBLES - PLAN DEMOLITIONS	82

Dessinateur :
Magali Bommarito
01 Lotissement les Aubépines
84800 L'Isle Sur La Sorgue

06 25 63 50 37 | ateliercigala@gmail.com
www.ateliercigala.fr

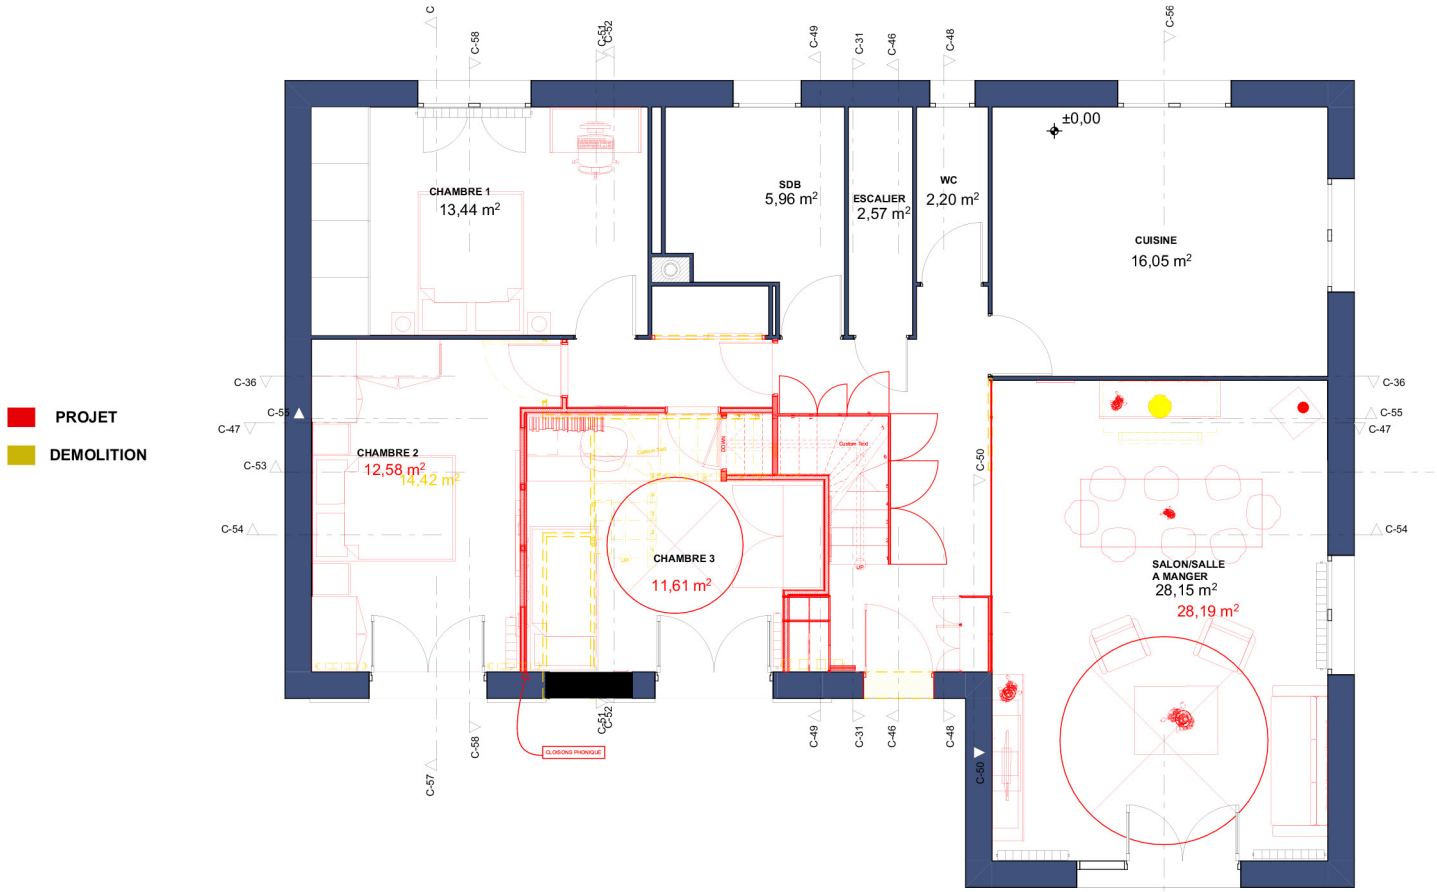

Conformément à la loi en vigueur, ces plans sont la propriété de l'entreprise Atelier Cigala, toute reproduction complète ou même partielle est interdite. Les plans ne peuvent en aucun cas servir à l'exécution de travaux. Chaque entreprise devra vérifier les côtes et réaliser ses propres plans de fabrication avant toute exécution. Atelier Cigala n'est ni maitre d'œuvre, ni maitre d'ouvrage dans la réalisation des travaux, et à ce titre n'engage pas sa responsabilité contractuelle.

Ouvrage :
Rénovation d'une maison

Maître d'ouvrage :

Signature clients:

Echelle :	Format :	Date :	Phase :	Titre:	N° de plan:
1:50	A3	28/02/2024	**PHASE PROJET**	RDC - PLAN DEMOLITIONS / CONSTRUCTION	83

Dessinateur :
Magali Bommarito
01 Lotissement les Aubépines
84800 L'Isle Sur La Sorgue
06 25 63 50 37 | ateliercigala@gmail.com
www.ateliercigala.fr



Conformément à la loi en vigueur, ces plans sont la propriété de l'entreprise Atelier Cigala, toute reproduction complète ou même partielle est interdite. Les plans ne peuvent en aucun cas servir à l'exécution de travaux. Chaque entreprise devra vérifier les côtes et réaliser ses propres plans de fabrication avant toute exécution. Atelier Cigala n'est ni maitre d'œuvre, ni maitre d'ouvrage dans la réalisation des travaux, et à ce titre n'engage pas sa responsabilité contractuelle.

Ouvrage :
Rénovation d'une maison


Maître d'ouvrage :

Signature clients:

Echelle :	Format :	Date :	Phase :	Titre:	N° de plan:
1:50	A3	28/02/2024	**PHASE PROJET**	COMBLES - PLAN DEMOLITIONS / CONSTRUCTION	02

Dessinateur :
Magali Bommarito
01 Lotissement les Aubépines
84800 L'Isle Sur La Sorgue

06 25 63 50 37 | ateliercigala@gmail.com
www.ateliercigala.fr

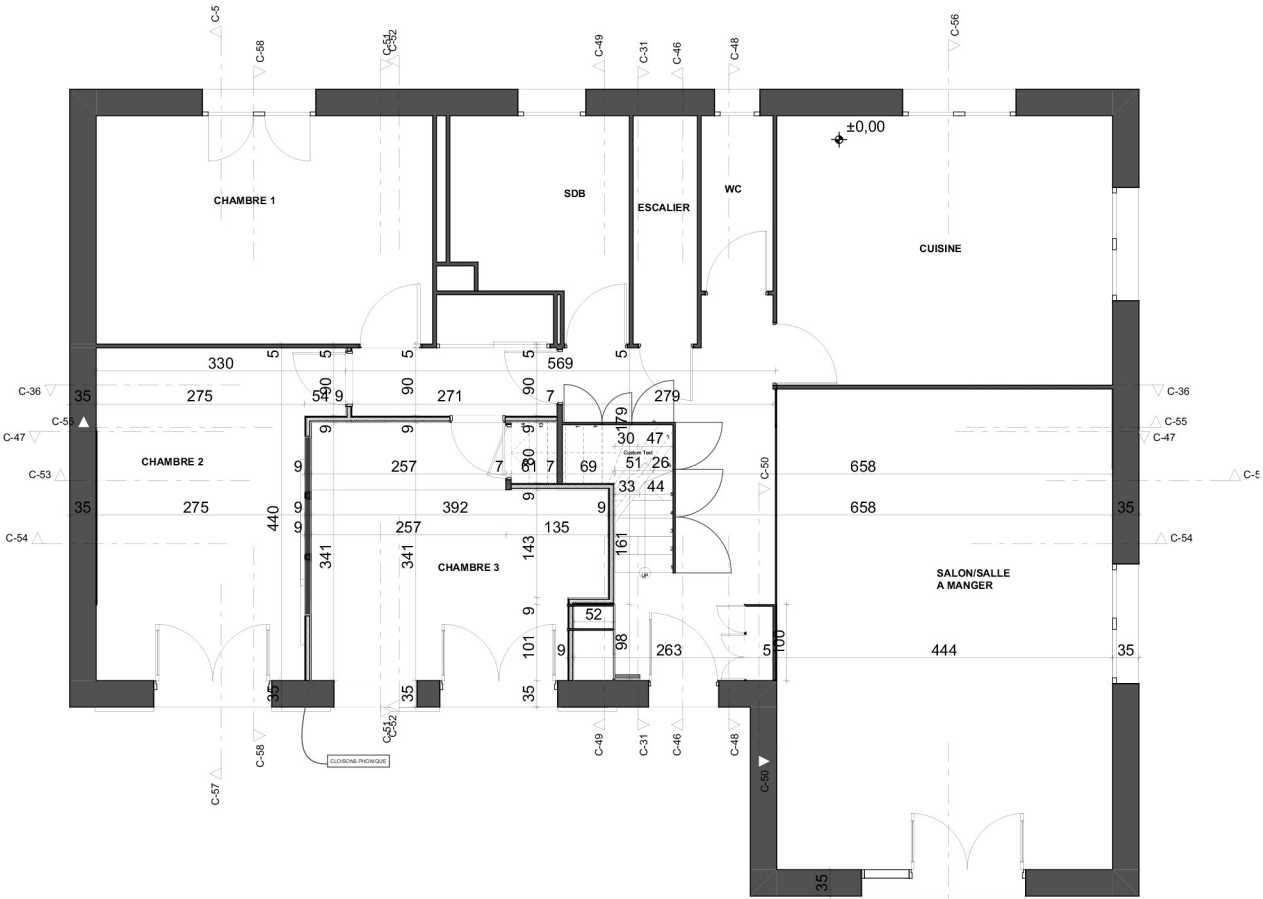

Conformément à la loi en vigueur, ces plans sont la propriété de l'entreprise Atelier Cigala, toute reproduction complète ou même partielle est interdite. Les plans ne peuvent en aucun cas servir à l'exécution de travaux. Chaque entreprise devra vérifier les côtes et réaliser ses propres plans de fabrication avant toute exécution. Atelier Cigala n'est ni maitre d'œuvre, ni maitre d'ouvrage dans la réalisation des travaux, et à ce titre n'engage pas sa responsabilité contractuelle.


Ouvrage :
Rénovation d'une maison

Maître d'ouvrage :

Signature clients :

Echelle :	Format :	Date :	Phase :	Titre :	N° de plan :
1:50	A3	28/02/2024	**PHASE PROJET**	RDC - PLAN CLOISONS	85

Dessinateur :
Magali Bommarito
01 Lotissement les Aubépines
84800 L'Isle Sur La Sorgue
06 25 63 50 37 | ateliercigala@gmail.com
www.ateliercigala.fr

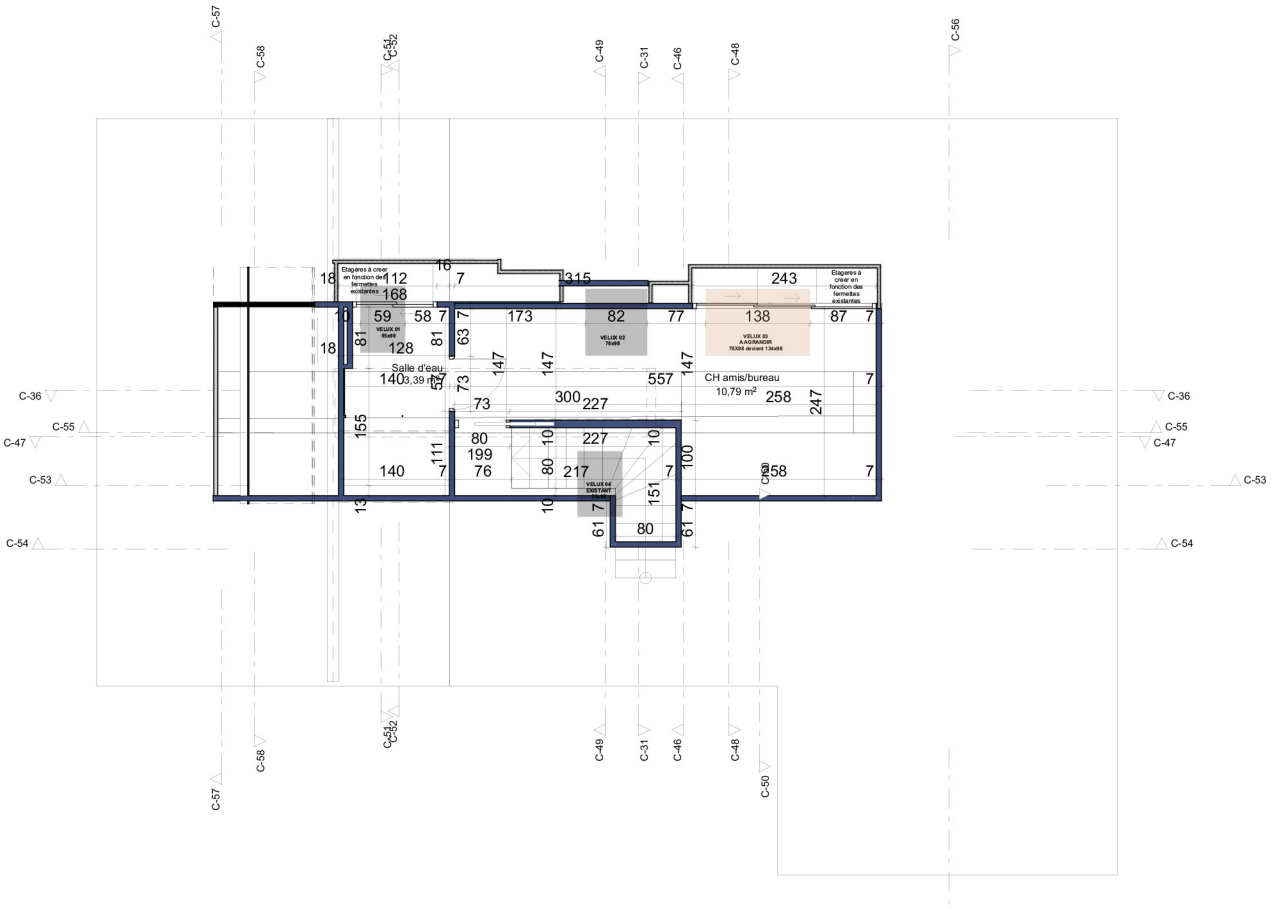

Conformément à la loi en vigueur, ces plans sont la propriété de l'entreprise Atelier Cigala, toute reproduction complète ou même partielle est interdite. Les plans ne peuvent en aucun cas servir à l'exécution de travaux. Chaque entreprise devra vérifier les côtes et réaliser ses propres plans de fabrication avant toute exécution. Atelier Cigala n'est ni maitre d'œuvre, ni maitre d'ouvrage dans la réalisation des travaux, et à ce titre n'engage pas sa responsabilité contractuelle.

Ouvrage :
Rénovation d'une maison

Maître d'ouvrage :

Signature clients:


Echelle :	Format :	Date :	Phase :
1:50	A3	28/02/2024	**PHASE PROJET**

Titre:
COMBLES - PLAN CLOISONS

N° de plan:
86

Dessinateur :
Magali Bommarito
01 Lotissement les Aubépines
84800 L'Isle Sur La Sorgue

06 25 63 50 37 | ateliercigala@gmail.com
www.ateliercigala.fr

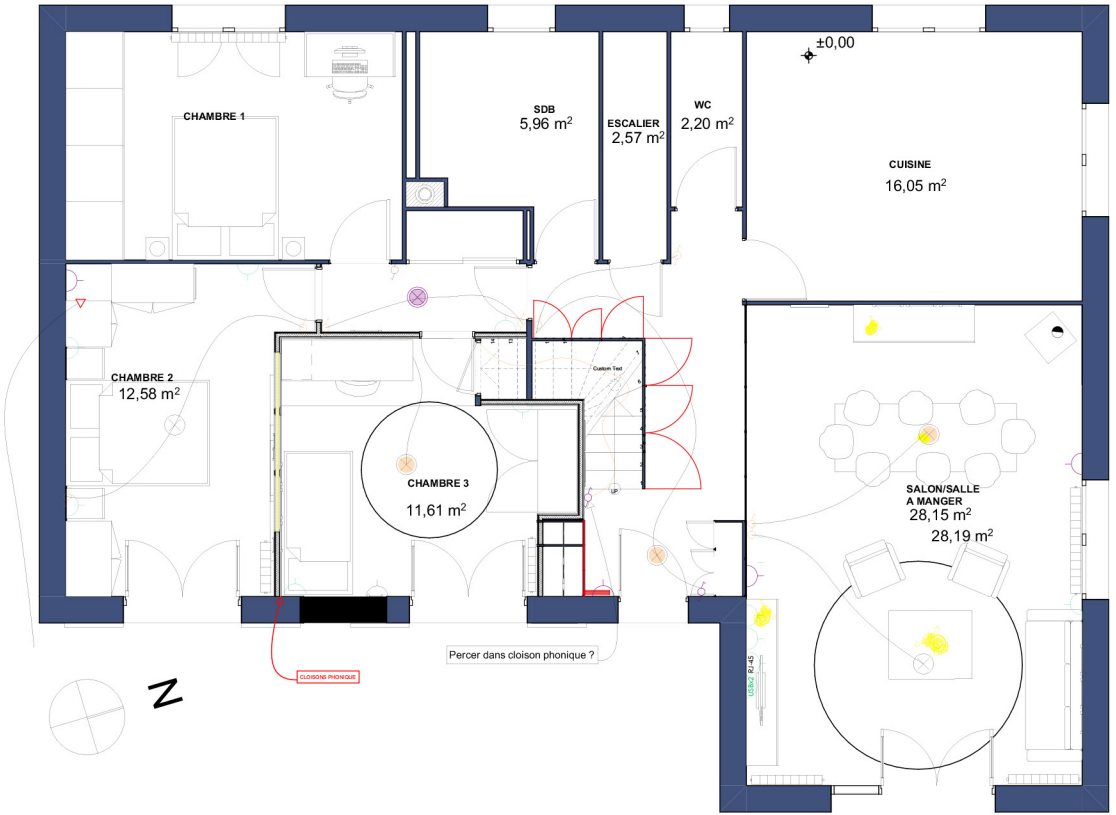

Eclairage :

- Plafonnier avec spots orientables
- Applique murale
- Sortie suspension ou plafonnier
- Interrupteur simple allumage
- Interrupteur va et vient
- Spots
- Sortie electrique pour éclairage miroir

Prises :

- Prises 16 A + T
- RJ 45
- Antenne
- Prise plaque de cuisson
- Prise four, hotte, frigo, LV, SL

- Créer VMC et sortie
- Blocs clim réversibles

Existant : Se référer à cette couleur pour l'emplacement de toutes les sorties électriques et PC existantes que l'on conserve

Conformément à la loi en vigueur, ces plans sont la propriété de l'entreprise Atelier Cigala, toute reproduction complète ou même partielle est interdite. Les plans ne peuvent en aucun cas servir à l'exécution de travaux. Chaque entreprise devra vérifier les côtes et réaliser ses propres plans de fabrication avant toute exécution. Atelier Cigala n'est ni maitre d'œuvre, ni maitre d'ouvrage dans la réalisation des travaux, et à ce titre n'engage pas sa responsabilité contractuelle.


Ouvrage :
Rénovation d'une maison

Maître d'ouvrage :

Signature clients :

Echelle :	Format :	Date :	Phase :	Titre :	N° de plan :
1:50	A3	28/02/2024	**PHASE PROJET**	RDC - PLAN ELECTRIQUE	87

Dessinateur :
Magali Bommarito
01 Lotissement les Aubépines
84800 L'Isle Sur La Sorgue
06 25 63 50 37 | atelliercigala@gmail.com
www.atelliercigala.fr

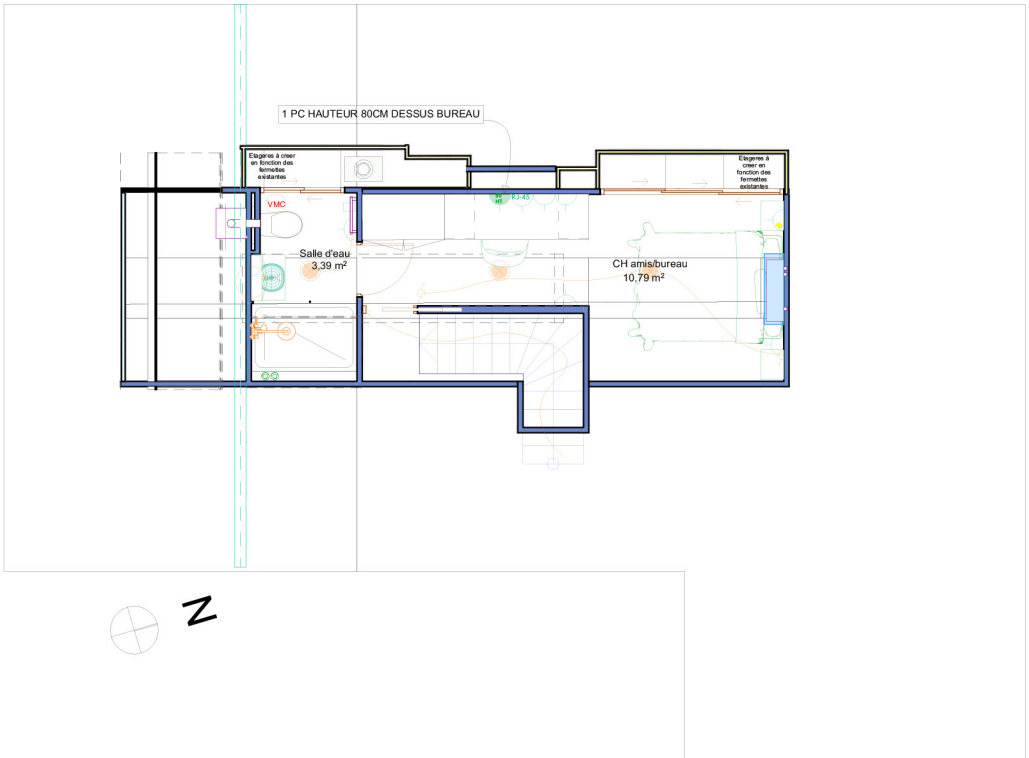

Eclairage :

- Plafonnier avec spots orientables
- Applique murale
- Sortie suspension ou plafonnier
- Interrupteur simple allumage
- Interrupteur va et vient
- Spots
- Sortie electrique pour éclairage miroir

Prises :

- Prises 16 A + T
- RJ 45
- Antenne
- Prise plaque de cuisson
- Prise four, hotte, frigo, LV, SL

- Créer VMC et sortie
- Blocs clim réversibles

Existant : Se référer à cette couleur pour l'emplacement de toutes les sorties électriques et PC existantes que l'on conserve

Conformément à la loi en vigueur, ces plans sont la propriété de l'entreprise Atelier Cigala, toute reproduction complète ou même partielle est interdite. Les plans ne peuvent en aucun cas servir à l'exécution de travaux. Chaque entreprise devra vérifier les côtes et réaliser ses propres plans de fabrication avant toute exécution. Atelier Cigala n'est ni maitre d'œuvre, ni maitre d'ouvrage dans la réalisation des travaux, et à ce titre n'engage pas sa responsabilité contractuelle.

Ouvrage :
Rénovation d'une maison

Maître d'ouvrage :

Signature clients:

Echelle :	Format :	Date :	Phase :
1:50	A3	28/02/2024	**PHASE PROJET**

Titre:
COMBLES - PLAN ELECTRIQUE

N° de plan:
88

Dessinateur :
Magali Bommarito
01 Lotissement les Aubépines
84800 L'Isle Sur La Sorgue

06 25 63 50 37 | ateliercigala@gmail.com
www.ateliercigala.fr

FARROW&BALL RED EARTH
HAUTEUR 2.60









FARROW&BALL LICHEN
REF COULEUR

Conformément à la loi en vigueur, ces plans sont la propriété de l'entreprise Atelier Cigala, toute reproduction complète ou même partielle est interdite. Les plans ne peuvent en aucun cas servir à l'exécution de travaux. Chaque entreprise devra vérifier les côtes et réaliser ses propres plans de fabrication avant toute exécution. Atelier Cigala n'est ni maitre d'œuvre, ni maitre d'ouvrage dans la réalisation des travaux, et à ce titre n'engage pas sa responsabilité contractuelle.

Ouvrage :
Rénovation d'une maison

Maître d'ouvrage :


Signature clients:

Echelle :	Format :	Date :	Phase :	Titre:	N° de plan:
	A3	28/02/2024	**PHASE PROJET**	PERSPECTIVES SALON ET ENTREE	89

Dessinateur :
Magali Bommarito
01 Lotissement les Aubépines
84800 L'Isle Sur La Sorgue

06 25 63 50 37 | ateliercigala@gmail.com
www.ateliercigala.fr



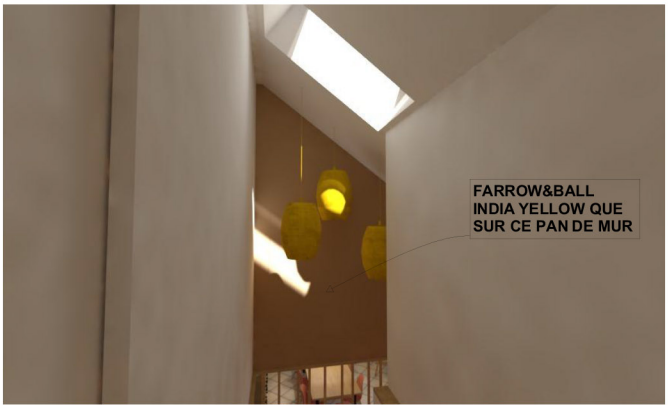





FARROW&BALL LICHEN
LARGEUR RETOUR PEINTURE 1.00m x 2.60ht

Conformément à la loi en vigueur, ces plans sont la propriété de l'entreprise Atelier Cigala, toute reproduction complète ou même partielle est interdite. Les plans ne peuvent en aucun cas servir à l'exécution de travaux. Chaque entreprise devra vérifier les côtes et réaliser ses propres plans de fabrication avant toute exécution. Atelier Cigala n'est ni maitre d'œuvre, ni maitre d'ouvrage dans la réalisation des travaux, et à ce titre n'engage pas sa responsabilité contractuelle.

Ouvrage :
Rénovation d'une maison

Maître d'ouvrage :

Signature clients:

Echelle :

Format : A3

Date : 28/02/2024

Phase : **PHASE PROJET**

Titre: PERSPECTIVES SALON + ENTREE + CAGE ESCALIER

N° de plan: 09

Dessinateur :
Magali Bommarito
01 Lotissement les Aubépines
84800 L'Isle Sur La Sorgue

06 25 63 50 37 | ateliercigala@gmail.com
www.ateliercigala.fr







Conformément à la loi en vigueur, ces plans sont la propriété de l'entreprise Atelier Cigala, toute reproduction complète ou même partielle est interdite. Les plans ne peuvent en aucun cas servir à l'exécution de travaux. Chaque entreprise devra vérifier les côtes et réaliser ses propres plans de fabrication avant toute exécution. Atelier Cigala n'est ni maitre d'œuvre, ni maitre d'ouvrage dans la réalisation des travaux, et à ce titre n'engage pas sa responsabilité contractuelle.

Ouvrage :
Rénovation d'une maison

Maître d'ouvrage :

Signature clients:

Echelle : | Format : A3 | Date : 28/02/2024 | Phase : **PHASE PROJET**

Titre: PERSPECTIVES COMBLES SDB

N° de plan: 91

Dessinateur :
Magali Bommarito
01 Lotissement les Aubépines
84800 L'Isle Sur La Sorgue

06 25 63 50 37 | atelliercigala@gmail.com
www.atelliercigala.fr

FARROW&BALL INDIA YELLOW
REF COULEUR



PAPIER PEINT
DIMENSION 2.50mx2.40ht



Conformément à la loi en vigueur, ces plans sont la propriété de l'entreprise Atelier Cigala, toute reproduction complète ou même partielle est interdite. Les plans ne peuvent en aucun cas servir à l'exécution de travaux. Chaque entreprise devra vérifier les côtes et réaliser ses propres plans de fabrication avant toute exécution. Atelier Cigala n'est ni maitre d'œuvre, ni maitre d'ouvrage dans la réalisation des travaux, et à ce titre n'engage pas sa responsabilité contractuelle.

Ouvrage :
Rénovation d'une maison

Maître d'ouvrage :

Signature clients:

Echelle :	Format :	Date :	Phase :	Titre:	N° de plan:
	A3	28/02/2024	**PHASE PROJET**	PERSPECTIVES COMBLES CHAMBRE + BUREAU	92

Dessinateur :
Magali Bommarito
01 Lotissement les Aubépines
84800 L'Isle Sur La Sorgue

06 25 63 50 37 | ateliercigala@gmail.com
www.ateliercigala.fr



PAPIER PEINT 2.60htx2.30m





FARROW&BALL
COOKING APPLE
GREEN
REF COULEUR





FARROW&BALL DE NIMES
REF COULEUR



Conformément à la loi en vigueur, ces plans sont la propriété de l'entreprise Atelier Cigala, toute reproduction complète ou même partielle est interdite. Les plans ne peuvent en aucun cas servir à l'exécution de travaux. Chaque entreprise devra vérifier les côtes et réaliser ses propres plans de fabrication avant toute exécution. Atelier Cigala n'est ni maitre d'œuvre, ni maitre d'ouvrage dans la réalisation des travaux, et à ce titre n'engage pas sa responsabilité contractuelle.

Ouvrage :
Rénovation d'une maison

Maître d'ouvrage :

Signature clients:

Echelle :

Format : A3

Date : 28/02/2024

Phase : **PHASE PROJET**

Titre: PERSPECTIVES CHAMBRES 02 (GAUCHE) et 03 (DROITE)

N° de plan: 3

Dessinateur :
Magali Bommarito
01 Lotissement les Aubépines
84800 L'Isle Sur La Sorgue

06 25 63 50 37 | atelliercigala@gmail.com
www.atelliercigala.fr